


ΣΥΝΤΕΤΑΓΜΕΝΟΙ ΓΕΩΤΕΜΑΧΙΟΙ ΚΑΤΑ ΕΓΧΩΣ '87			
κωδ.	τεταμένη γωνία (α)°	τεταμένη γωνία (β)°	απόκλιση (δ)°
21	101974.752	42799432.795	1-2 (8-0.2)
22	102982.525	42799434.766	2-3 (6-8.0)
33	102987.387	42799433.646	3-4 (5-7.5)
44	102991.806	42799434.332	4-5 (5-10.39)
55	102995.007	42799435.004	5-6 (4-10.0)
66	110005.852	42799442.843	6-7 (-1-5.2)
77	110006.734	42799441.604	7-8 (-7-9.09)
88	110004.980	42799439.056	8-9 (-1-0.9)
99	110005.005	42799438.023	9-10 (-3-5.1)
100	110004.413	42799434.632	10-11 (-1-2.0)
111	110004.713	42799438.866	11-12 (-1-1.81)
122	110003.959	42799431.823	12-13 (-1-6.1)
133	110003.792	42799430.129	13-14 (-5-5.4)
144	110005.268	42799431.882	14-15 (-5-2.0)
155	110004.128	42799418.882	15-16 (-6-2.6)
166	110004.158	42799416.565	16-17 (-8-1.9)
177	110004.717	42799414.660	17-18 (-9-4.7)
188	110004.717	42799414.660	18-19 (-9-4.7)
200	110009.727	42799405.747	19-20 (-7-5.5)
211	11011.898	42799402.798	20-21 (-3-6.6)
222	110102.877	42799401.079	21-22 (-3-1.98)
233	110112.847	42799399.235	22-23 (-1-84)
244	110112.847	42799399.235	23-24 (-8-2.4)
255	110114.120	42799389.707	24-25 (-5-0.5)
266	110118.657	42799386.494	25-26 (-5-5.6)
277	110201.078	42799383.624	26-27 (-3-7.5)
288	110205.061	42799378.795	27-28 (-2-26)
299	110205.061	42799378.795	28-29 (-2-26)
300	110208.342	42799373.476	29-30 (-1-16)
311	110209.150	42799372.318	30-31 (-4-1)
322	110115.852	42799363.097	31-32 (-3-21)
333	110113.309	42799363.097	32-33 (-3-7.9)
344	110109.007	42799361.881	33-34 (-6-7.6)
355	110104.598	42799375.050	34-35 (-9-4)
366	110000.286	42799378.496	35-36 (-5-5.2)
377	109994.264	42799382.461	36-37 (-5-5.1)
388	109990.891	42799385.511	37-38 (-5-5.9)
399	109990.891	42799385.511	38-39 (-5-5.9)
400	109984.348	42799392.889	39-40 (-8-7.4)
411	109800.732	42799399.162	40-41 (-4-8.50)
422	109737.833	42799407.152	41-42 (-3-7.5)
433	109705.613	42799407.152	42-43 (-7-7.3)
444	109755.663	42799420.900	43-44 (-8-22)
455	109754.928	42799429.803	44-45 (-8-9.3)
1	109744.752	42799432.795	45-1-3 (0.0)

Επίδομα:
 $E = 1/2 [(X + X + 1)^2 - X^2]$

Ψευδώνυμο:
 $\Psi = \Pi 17.45\mu.$

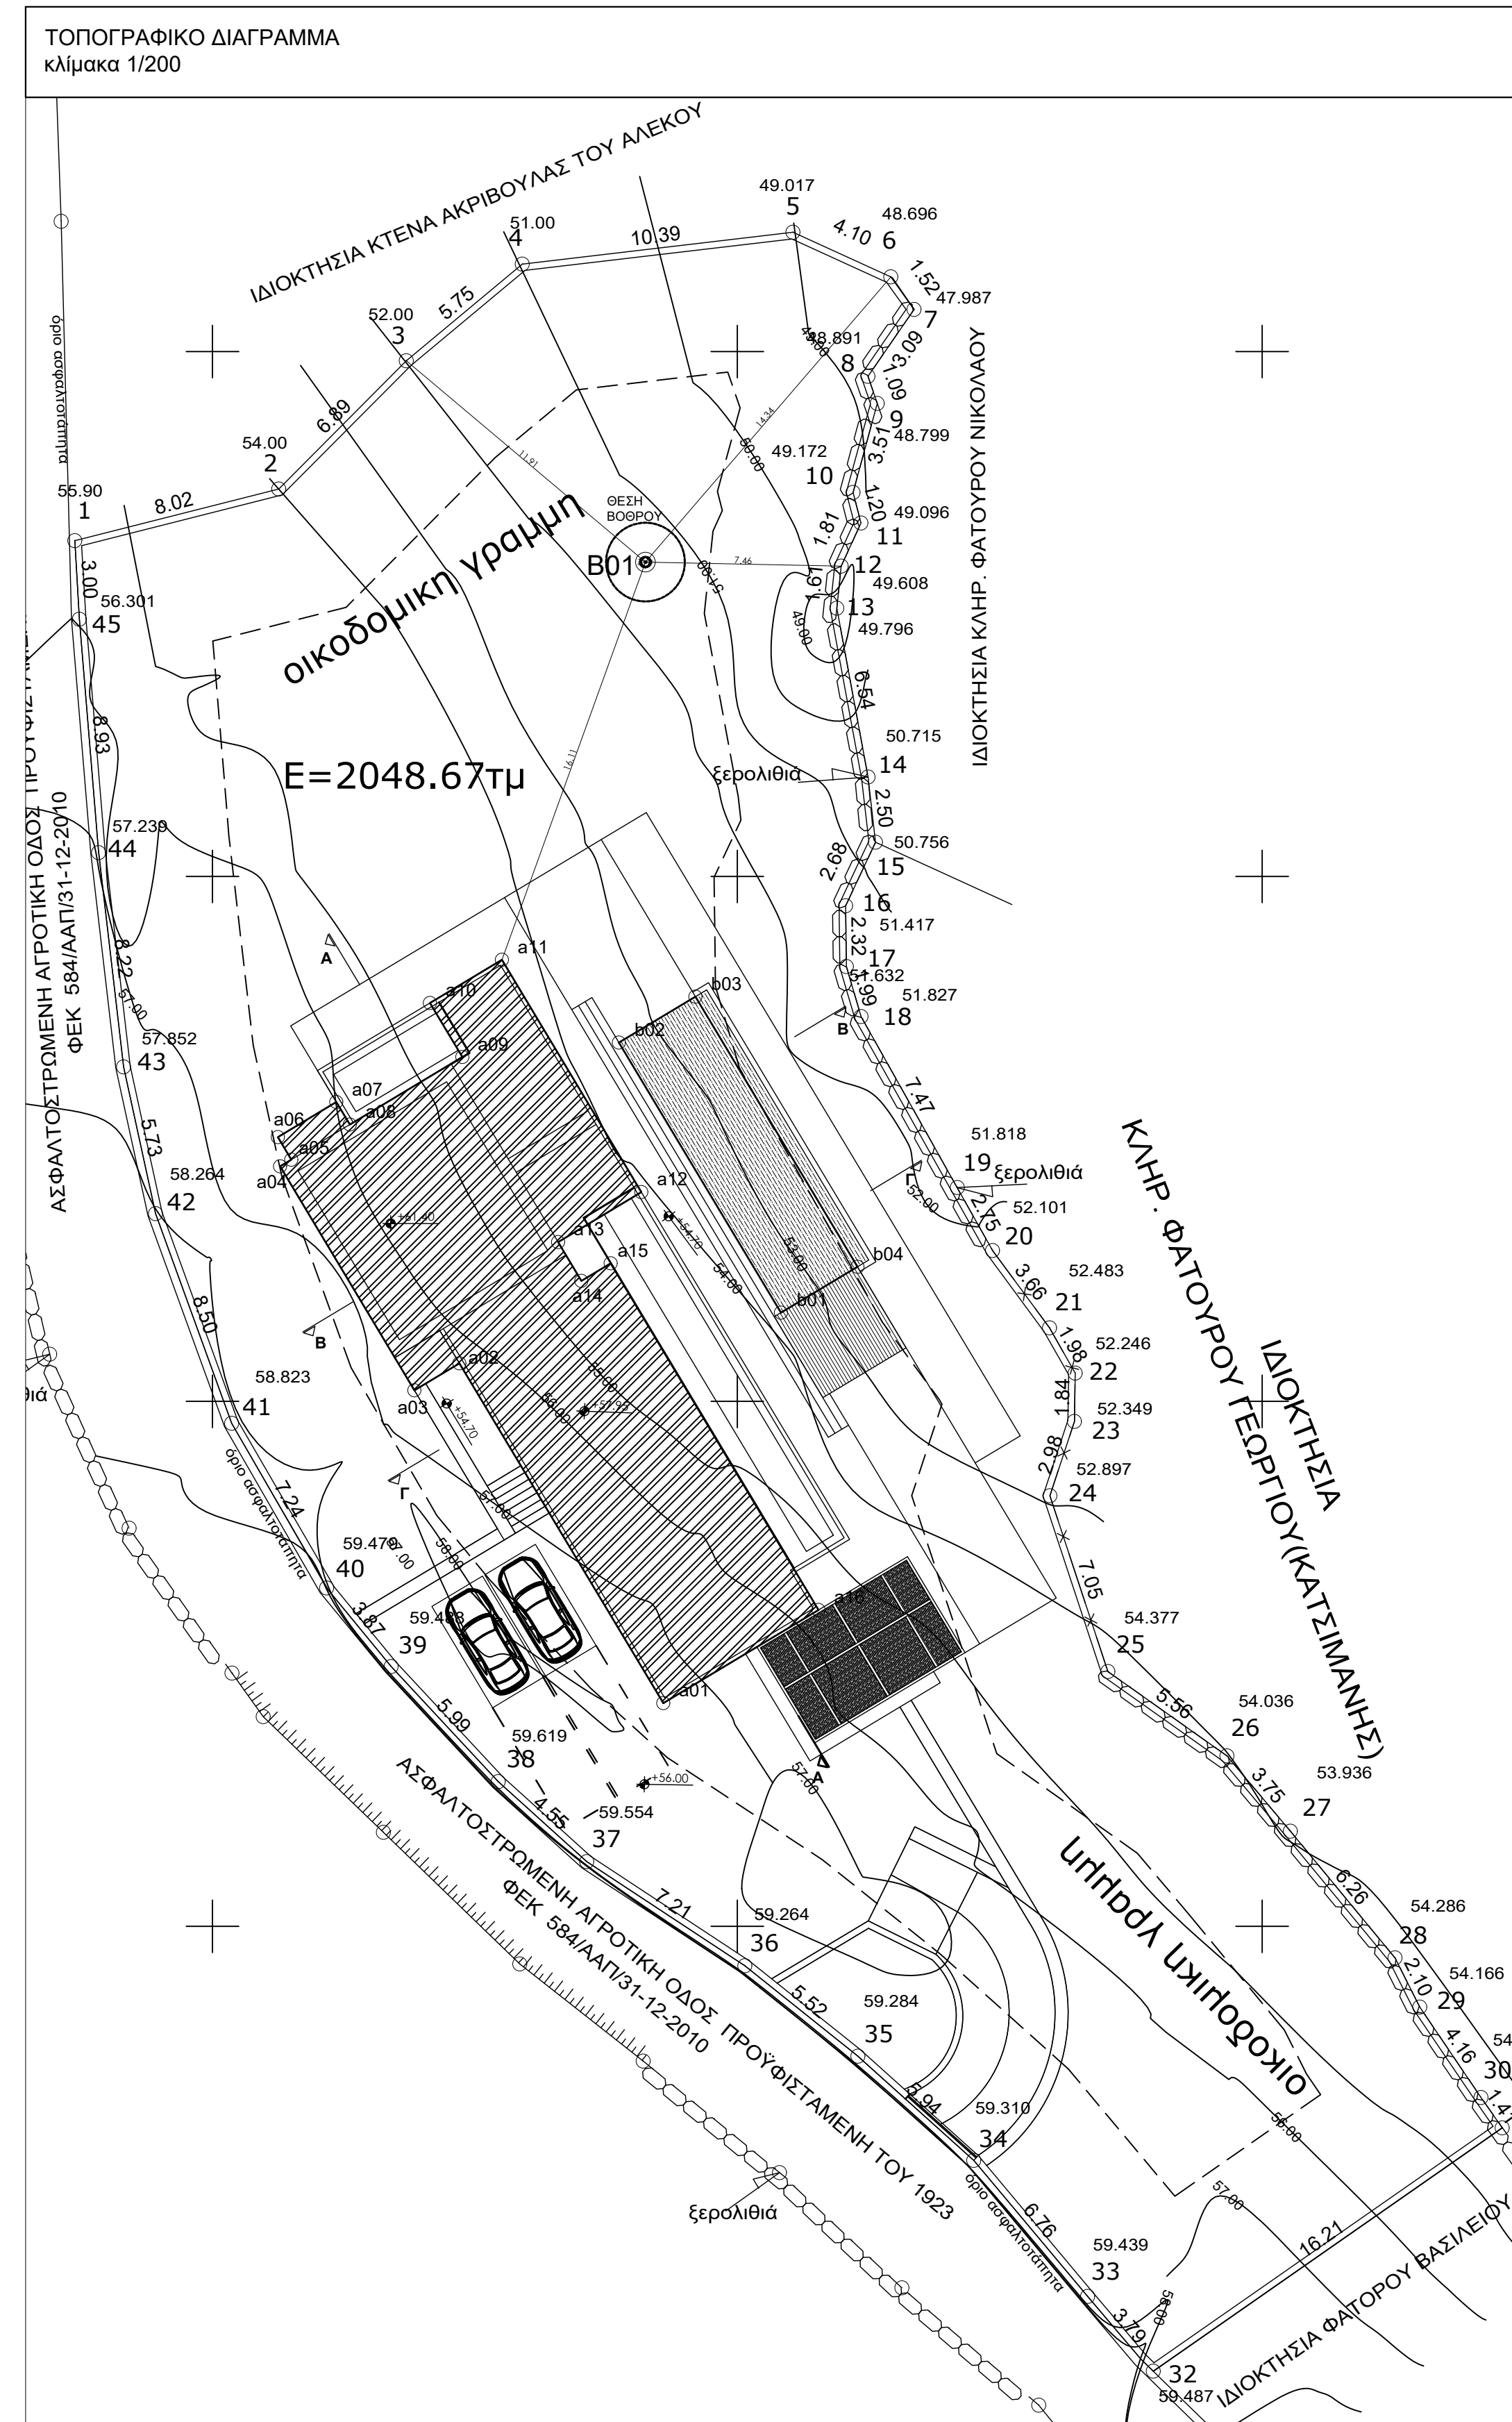

ΕΠΙΠΡΟΣΜΕΝΑ ΣΤΟΙΧΕΙΑ ΔΟΜΗΣΗΣ

1. ΚΑΛΥΨΗ: Κετ = 186,00 μ2

2. ΔΟΜΗΣΗ: Δετ = Κετ = 186,00 μ2

3. ΑΝΟΙΚΤΟ ΗΨΚ: ΗΨΚετ = 0,20 Δετ = 0,20 * 186,00 μ2 = 37,20 μ2

4. ΕΞΟΣΤΑΣΗ ΕΞΕΛΗΚΗ: 0,40 * Δετ = 0,40 * 186,00 μ2 = 74,40 μ2

5. ΑΠΟΣΤΑΣΕΙΣ ΑΠΟ ΟΡΙΑ: 5,00 μ

6. ΜΕΤΙΣΤΟ ΥΦΟΣ: Υετ = 7,50 μ + ΣΤΕΓΗ (1,20μ)

7. ΟΓΚΟΣ ΚΤΗΡΙΟΥ: Οετ = 5,5 * Δετ = 5,5 * 186,00 = 1.023,00 μ3

8. ΥΠΟΧ. ΑΚΑΔ. ΧΩΡΟΣ: ΑΚυτ = ΕΥητ - Κετ = 2048 - 186,00 = 1862μ2

ΠΡΑΓΜΑΤΟΠΟΙΟΥΜΕΝΑ ΣΤΟΙΧΕΙΑ ΔΟΜΗΣΗΣ

1. ΚΑΛΥΨΗ: Κηρ = 185,85 μ2 < Κετ (186,00μ2)

2. ΔΟΜΗΣΗ: Δηρ = 185,25 μ2 < Δετ (186,00μ2)

3. ΑΝΟΙΚΤΟ ΗΨΚ: ΗΨΚηρ = 37 μ2 < ΗΨΚετ (37,20μ2)

4. ΕΞΟΣΤΑΣΗ ΕΞΕΛΗΚΗ: ηρ = 37 μ2 < ΕΞΕΛΗΚΗ (74,40μ2)

5. ΑΠΟΣΤΑΣΕΙΣ ΑΠΟ ΟΡΙΑ: >0,00μ

6. ΜΕΤΙΣΤΟ ΥΦΟΣ: Υηρ = 6,70 μ < Υετ (7,50 μ + στέγη 1,20μ)

7. ΟΓΚΟΣ ΚΤΗΡΙΟΥ: Οηρ = Οετ - Ουρ = 604,01 + 170,78 = 774,79 < Οετ (1.023,00μ3)

8. ΠΡΑΓΜ. ΑΚΑΔ. ΧΩΡΟΣ > ΑΚηρ = ΕΥητ - Κηρ = 2268,75 - 185,85 = 1862,82μ2 > ΑΚυτ (1.862μ2)

9. ΣΥΝΟΛΙΚΟ ΕΜΒΛΟΝ ΚΟΛΥΜΒΗΤΙΚΗΣ ΔΕΔΕΜΜΕΝΗΣ = 60,17 μ2

ΕΜΒΛΟΔΟΜΕΤΡΙΚΗΣ ΠΑΡΑΦΟΡΟΛΟΓΙΑ

1. ΣΥΝΟΛΙΚΟ ΕΜΒΛΟΝ ΚΤΗΡΙΟΥ ΚΥΡΙΑΣ ΧΡΗΣΗΣ= Κηρ + Εορ = 185,85 + 49,50 = 235,35 μ2

2. ΕΜΒΛΟΝ ΙΒΙΝΗΣ ΤΟΙΧΟΠΟΙΙΑΣ ΕΚΤΟΣ ΔΟΜΗΣΗΣ: 33,95 + 15,10 = 49,05 μ2

3. ΣΥΝΟΛΙΚΟ ΚΟΛΥΜΒΗΤΙΚΗΣ ΔΕΔΕΜΜΕΝΗΣ: 60,17 μ2

4. ΗΨΚηρ = 37 μ2

5. ΕΜΒΛΟΝ ΠΕΡΙΚΟΛΑΣ : 28,56 μ2

ΕΜΒΑΔΟΜΕΤΡΗΣΕΙΣ ΓΙΑ ΦΟΡΟΛΟΓΙΚΑ

1. ΣΥΝΟΛΙΚΟ ΕΜΒΑΔΟ ΚΤΗΡΗΣΙΟΥ ΚΥΡΙΑΣ ΧΡΗΣΗΣ= Κισ.+Εορ.= 185,85 + 49,50 = 235,35 μ²

2. ΕΜΒΑΔΟΝ ΛΙΘΙΝΗΣ ΤΟΙΧΟΠΟΙΑΣ ΕΚΤΟΣ ΔΟΜΗΣΗΣ: 33,95 + 15,10 = 49,05μ²

3. ΕΜΒΑΔΟΝ ΚΟΛΥΜΒΗΤΙΚΗΣ ΔΕΞΑΜΕΝΗΣ : 60,17 μ²

4. Η/Χηρ= 37 μ²

5. ΕΜΒΑΔΟΝ ΠΕΡΓΚΟΛΑΣ : 28,56 μ²

ΥΠΕΥΘΥΝΗ ΔΗΛΩΣΗ (ΑΡΘΡΟ 8 Ν. 1599/1986)

Η παρακάτω υπογραφούσα μηχανικός δηλώνω ότι στο πλαίσιο της παρούσας μελέτης και διόρθωσης οικοδομής με καλυπτική διεξαγωγή, τα μεγέθη της επιτρεπόμενης και πραγματοποιούμενης δόμησης διαμορφώνονται ως εξής:

ΕΠΙΤΡΕΠΟΜΕΝΗ ΔΟΜΗΣΗ: Δεπ. = 186,00 μ²
ΠΡΑΓΜΑΤΟΠΟΙΟΥΜΕΝΗ ΔΟΜΗΣΗ: Δπρ. = 185,25 μ² < Δεπ. (186,00μ²)

Στην πραγματοποιούμενη δόμηση έχουν υπολογιστεί όλες οι κατασκευές, σύμφωνα με το άρθρο 11 του Ν. 4067/2012 (Α79) όπως υπολογίζονται αναλυτικά στα επιμέρους περιγράμματα ορόφων και αποτελούν αναπόσπαστο τμήμα της Υπευθύνου Δήλωσης.

Η ΔΗΛΩΣΑ



.lasprogeraka.jpg

REVERGO ARCHITECTURE & DESIGN STUDIO		REVERGO ARCHITECTURE & DESIGN STUDIO WWW.REVERGO.COM INFO@REVERGO.COM ΔΙΕΥΘΥΝΣΗ ΑΡΧΙΤΕΚΤΟΝΙΚΗΣ ΚΑΡΝΙΝΗΣ ΜΕΛΑ 11 (1101) ΛΕΥΚΑΔΑ (+30) 6947273813 ΓΕΩΡΓΙΟΣ ΠΑΡΑΔΩΤΗΣ ΓΡΑΦΕΙΟΤΕΛΕΦΩΝΟ 3 (+353) 210 4966468 & (+30) 6957285057	
ΕΠΙΘ			
ΝΕΑ ΔΙΟΡΟΦΗ ΟΙΚΟΔΟΜΗ ΜΕ ΚΟΛΥΜΒΗΤΙΚΗ ΔΕΞΑΜΕΝΗ			
ΘΕΣΗ			
ΘΕΣΗ "ΜΑΥΡΑΔΕΣ" ΕΚΤΟΣ ΟΙΚΙΣΜΟΥ ΤΟΠΙΚΗΣ ΚΟΙΝΟΤΗΤΑΣ ΕΥΤΗΡΟΥ, ΕΝΤΟΣ ΣΩΝΗΣ ΟΙΚΙΣΜΟΥ ΣΥΒΟΤΩΝ, ΔΗΜΟΥ ΛΕΥΚΑΔΑΣ			
ΕΠΙΘΕΩΣΗ			
ΑΣΠΡΟΓΕΡΑΚΑ ΓΕΩΡΓΙΑ			
ΜΕΛΕΤΗΤΗ			
ΑΣΠΡΟΓΕΡΑΚΑ ΒΑΣΙΛΙΚΗ - ΑΡΧΙΤΕΚΤΟΝΑΣ ΜΗΧΑΝΙΚΟΣ			
ΕΙΔΟΣ ΜΕΛΕΤΗΣ		Α/Α ΕΠΙΘ	
ΝΕΑ ΔΙΟΡΟΦΗ ΟΙΚΟΔΟΜΗ ΜΕ ΚΟΛΥΜΒΗΤΙΚΗ ΔΕΞΑΜΕΝΗ		2314-LFK	
ΠΛΑΝΟ ΣΧΕΔΙΟΥ		ΑΡΙΘΜΟΣ ΣΧΕΔΙΟΥ	
ΔΙΑΓΡΑΜΜΑ ΔΟΜΗΣΗΣ		A02	
ΧΡΟΝΟΣ ΜΕΛΕΤΗΣ		ΚΑΙΜΑΚΑ ΣΧΕΔΙΟΥ	
ΑΥΓΟΥΣΤΟΣ 2023		1:200	
ΦΟΡΤΑΣΙΑ ΜΕΛΕΤΗΣ		ΘΕΩΡΗΣΗ ΥΠΗΡΕΣΙΑΣ	